



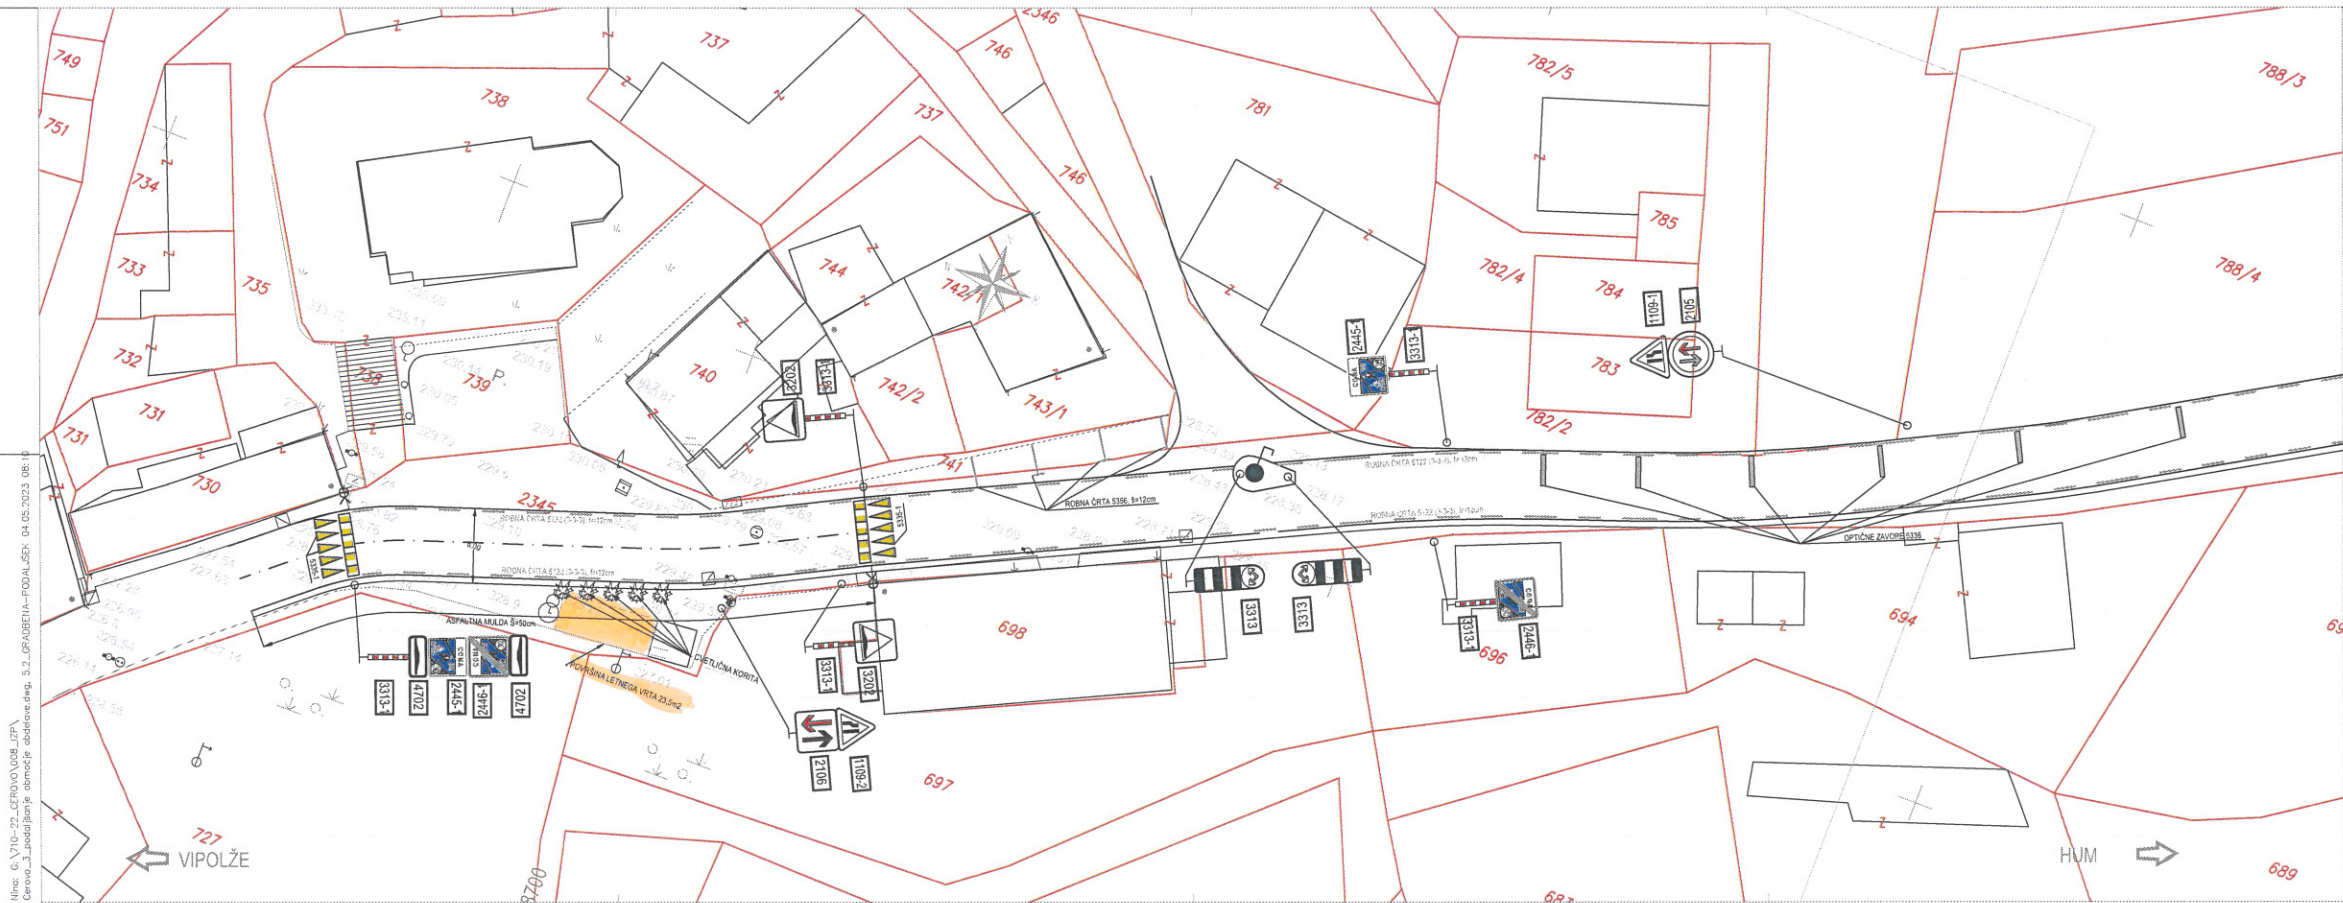

FAZA 1			
sprememba: 1. opis spremembe: PODALJŠANJE			
projekant: ipod Projektiranje in inženiring d.o.o. Nova Gorica IPOD d.o.o. Prvomajska 37, Nova Gorica Id. št. pri IZS: 0837	naziv	ime in priimek	IZS
	VP:	ROMAN ANŽELJČ, u.d.i.g.	G-0676
	PI:	ROMAN ANŽELJČ, u.d.i.g.	G-0676
	izdal	NINA MOVJA KREČIČ, u.d.i.g.	
investitor: OBČINA BRDA TRG 25 MAJA 2 S212 DOBROVO V BRODIH	naziv	PROMETNA UREDITEV GORNJE CERVO	
	gradnje		
	strokovno	02 NAČRT GRADBEŠTVA - CESTA	
	področje		
št. prilož:	št. načrta	št. prilož:	št. prilož:
	710/22	710/22	710/22
	menilo:	1.250	datum:
			AVGUST 2022
vrsta projekta:		datum:	
PZI		AVGUST 2022	
opis risbe:		del risbe:	
GRADBENA SITUACIJA		GRADBENA SITUACIJA - FAZA 1	
št. odseka:	arhivska št.:	facalobjekt:	št. risbe:
	0000	0000.00	000.0000
	0000.00	000.0000	0.000
	0000.00	000.0000	0.000
št. priloge:		avtor risbe:	IPOD Projektiranje in inženiring d.o.o.
5.2.1		ident. št. risbe:	710/22-5.2.1

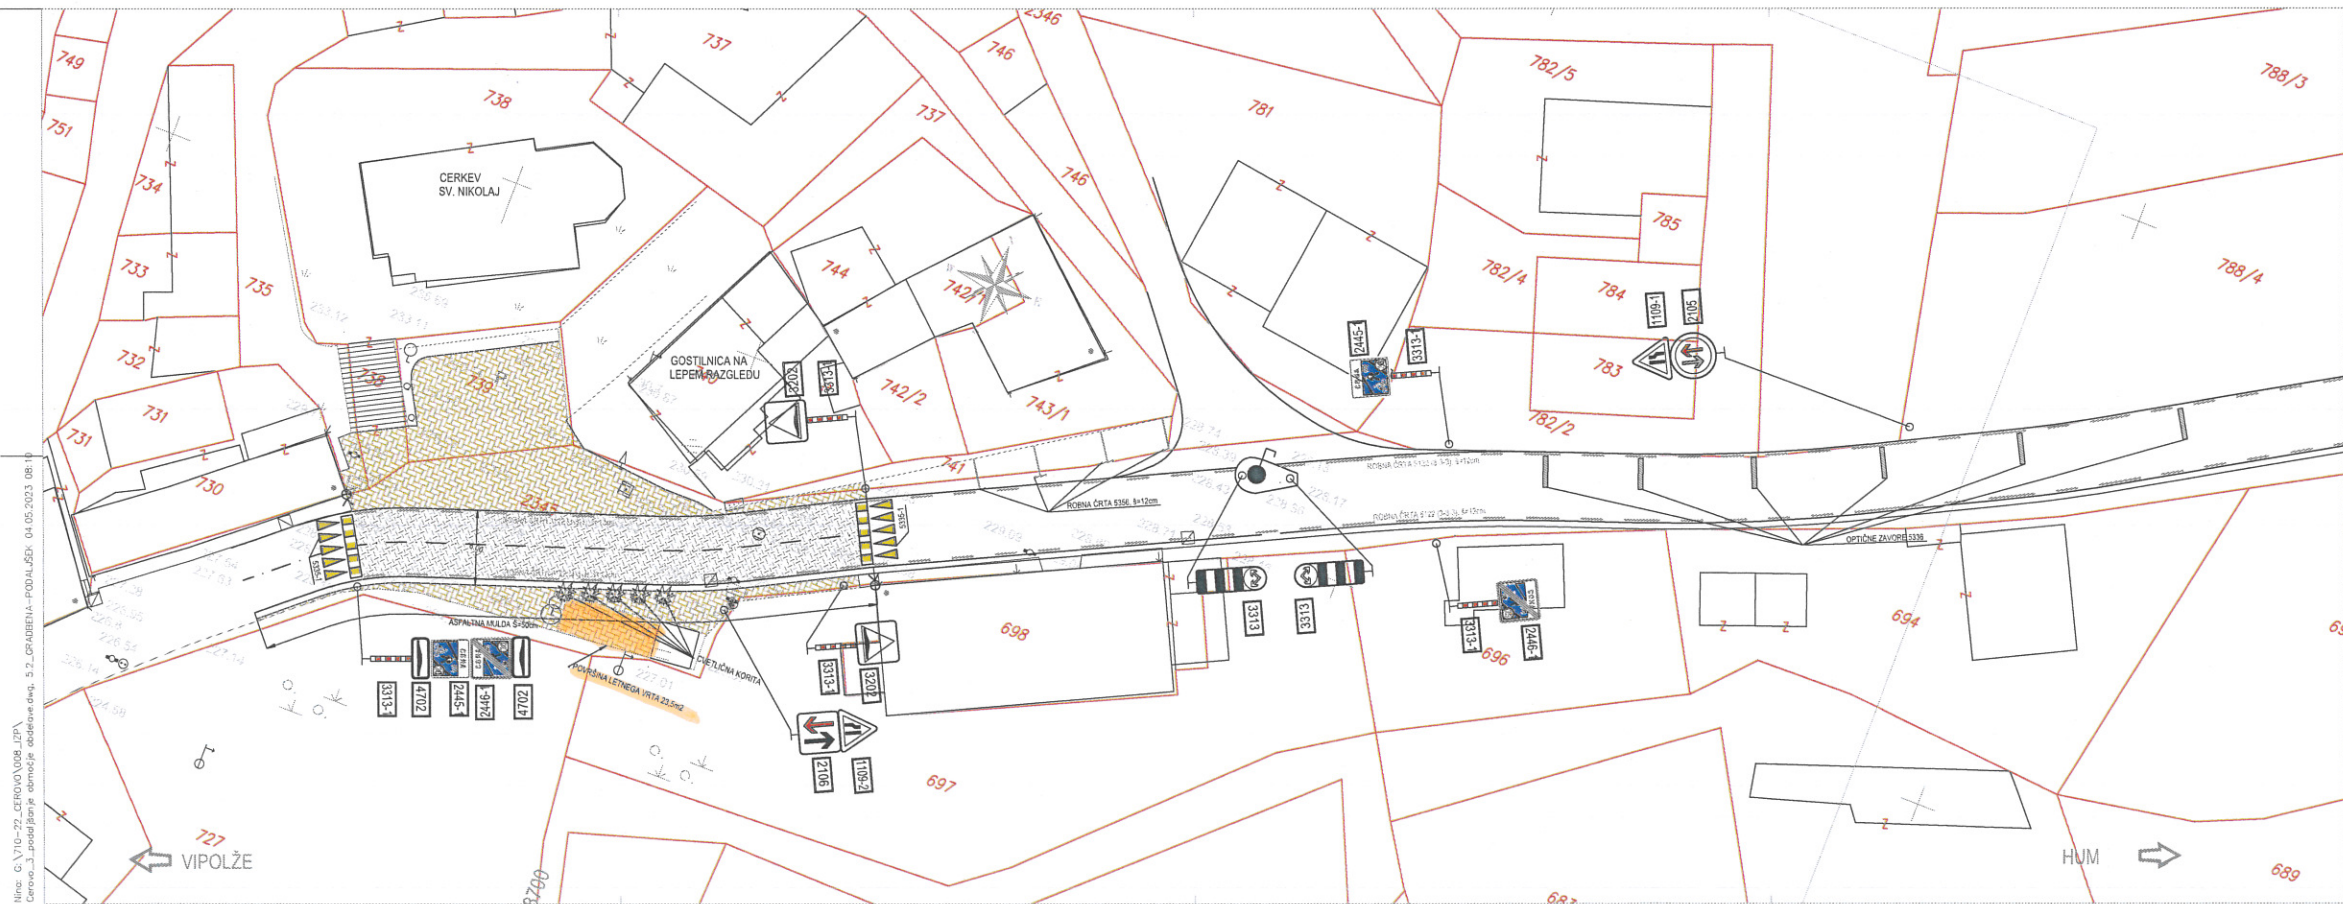

FAZA 2			
sprememba: 1. opis spremembe: PODALJŠANJE			
projekant: ipod Projektiranje in inženiring d.o.o. Nova Gorica IPOD d.o.o. Prvomajska 37, Nova Gorica Id. št. pri IZS: 0837	naziv	ime in priimek	IZS
	VP:	ROMAN ANŽELJČ, u.d.i.g.	G-0676
	PI:	ROMAN ANŽELJČ, u.d.i.g.	G-0676
	izdal	NINA MOVJA KREČIČ, u.d.i.g.	
investitor: OBČINA BRDA TRG 25 MAJA 2 S212 DOBROVO V BRODIH	naziv	PROMETNA UREDITEV GORNJE CERVO	
	gradnje		
	strokovno	02 NAČRT GRADBEŠTVA - CESTA	
	področje		
št. prilož:	št. načrta	št. prilož:	št. prilož:
	710/22	710/22	710/22
	menilo:	1.250	datum:
			AVGUST 2022
vrsta projekta:		datum:	
PZI		AVGUST 2022	
opis risbe:		del risbe:	
GRADBENA SITUACIJA		GRADBENA SITUACIJA - FAZA 2	
št. odseka:	arhivska št.:	facalobjekt:	št. risbe:
	0000	0000.00	000.0000
	0000.00	000.0000	0.000
	0000.00	000.0000	0.000
št. priloge:		avtor risbe:	IPOD Projektiranje in inženiring d.o.o.
5.2.2		ident. št. risbe:	710/22-5.2.2

